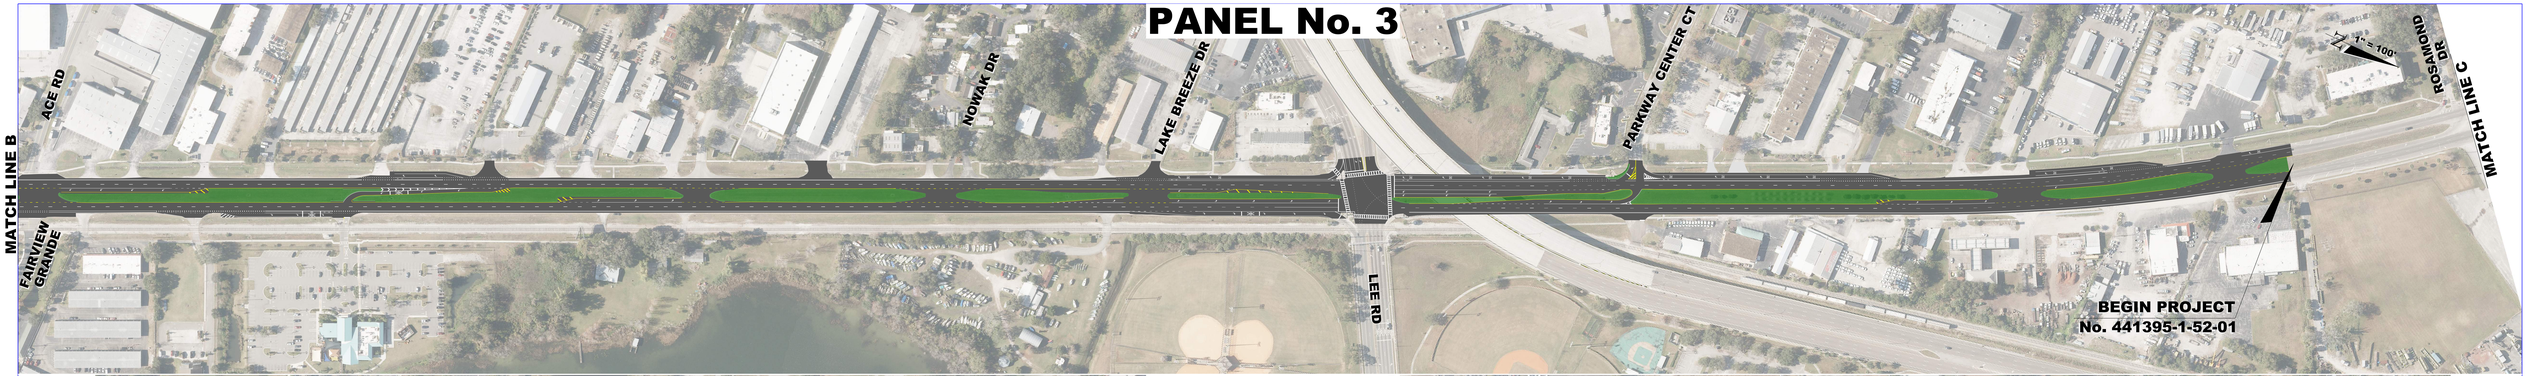

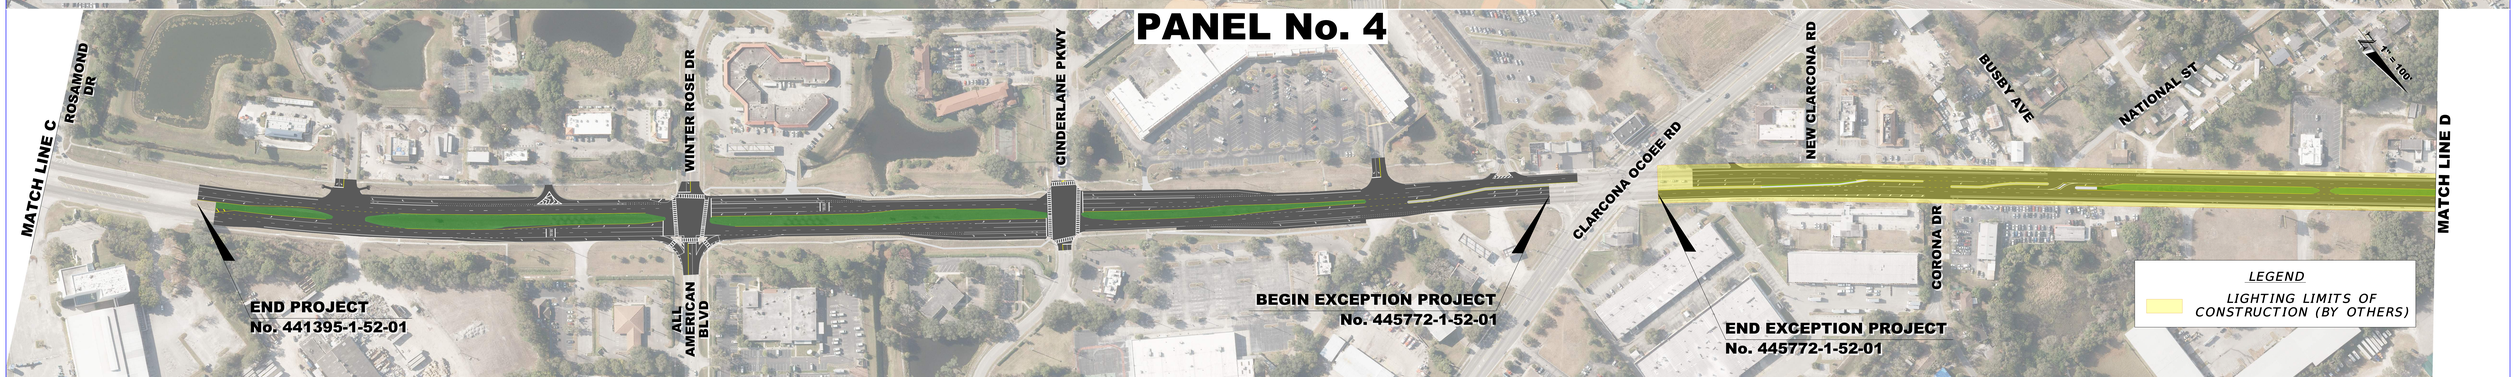

FDOT

SR 500 (US 441)
FROM SR 50 TO SR 414 RAMPS
FPID: 447104-1-52-01

WBQ Design & Engineering